

Утверждаю:
«Руководитель межведомственной рабочей группы»
Руководитель СПДС «Дружные ребята»
Ирина Шаровалова И.В.
подпись Ф. И.О.
«03» октября 2016г.

ПАСПОРТ ДОСТУПНОСТИ
приоритетного социально-значимого объекта
для маломобильных граждан
№ 10

1. Общие сведения об объекте

- 1.1 Наименование (вид) объекта: структурное подразделение детский сад «Дружные ребята» государственного бюджетного общеобразовательного учреждения Самарской области средней общеобразовательной школы № 7 имени Героя Советского Союза Ф.И. Ткачева города Жигулевска городского округа Жигулевск Самарской области
- 1.1 Адрес объекта: 445350 РФ, Самарская область, городской округ Жигулевск, город Жигулевск, улица Лермонтова д.31 (корпус№1)
- 1.2 Сведения о размещении объекта:
- отдельно стоящее здание :двухуровневое здание, 1 и 2 этажа, 462,6 кв.м.
 - наличие прилегающего земельного участка (да, нет): да, 3152,8 кв.м.
- 1.4 Год постройки здания: 1954 г. – основное здание, последнего капитального ремонта -1984 г..
- 1.5 Дата предстоящих плановых ремонтных работ: текущего - 2017, капитального - при наличии денежных средств

Сведения об организации, расположенной на объекте

- 1.6 Название организации (учреждения), (полное юридическое наименование – согласно Уставу, краткое наименование) : государственное бюджетное общеобразовательное учреждение Самарской области средняя общеобразовательная школа № 7 имени Героя Советского Союза Ф.И. Ткачева города Жигулевска городского округа Жигулевск Самарской области
ГБОУ СОШ №7
- 1.7 Юридический адрес организации (учреждения): 445350, РФ, Самарская область, городской округ Жигулевск, город Жигулевск, улица Пионерская, 23
- 1.8 Основание для пользования объектом (оперативное управление, аренда, собственность)
- 1.9 Форма собственности (государственная, негосударственная): государственная
- 1.10 Территориальная принадлежность (федеральная, региональная, муниципальная)
- 1.11 Вышестоящая организация (наименование) : Министерство образования и науки Самарской области.
- 1.12 Адрес вышестоящей организации, другие координаты: 443099, г.Самара, ул. А. Толстого, д.38/16

2. Характеристика деятельности организации на объекте (по обслуживанию населения)

2.1 Сфера деятельности (здравоохранение, образование, социальная защита, физическая культура и спорт, культура, связь и информация, транспорт, жилой фонд, потребительский рынок и сфера услуг, другое): образование

2.2 Виды оказываемых услуг : образовательная деятельность

2.3 Форма оказания услуг: (на объекте, с длительным пребыванием, в т.ч. проживанием, на дому, дистанционно)

2.4 Категории обслуживаемого населения по возрасту : (дети, взрослые трудоспособного возраста, пожилые; все возрастные категории)

2.5 Категории обслуживаемых инвалидов: *инвалиды, передвигающиеся на коляске, инвалиды с нарушениями опорно-двигательного аппарата; нарушениями зрения, нарушениями слуха, нарушениями умственного развития.*

2.6 Плановая мощность: посещаемость (количество обслуживаемых в день), вместимость, пропускная способность: 99 человека/день, вместимость 112 человека

2.7 Участие в исполнении ИПР инвалида, ребенка-инвалида (да, нет)

3. Состояние доступности объекта

3.1 Путь следования к объекту пассажирским транспортом

(описать маршрут движения с использованием пассажирского транспорта):

Остановка «Дворец Культуры», маршрутный автобус № 1, 1К, 2, 3, 4, 5, 11

Остановка «Березка», маршрутный автобус № 1, 1К, 2, 3, 4, 5, 11

Наличие адаптированного пассажирского транспорта к объекту: нет.

3.2 Путь к объекту от ближайшей остановки пассажирского транспорта:

3.2.1 расстояние до объекта от остановки транспорта (остановка «Дворец Культуры» 200 м., остановка «Березка» 370 м)

3.2.2 время движения (пешком): от остановки «Дворец Культуры» - 3 мин, от остановки «Березка» - 9 мин

3.2.3 наличие выделенного от проезжей части пешеходного пути от остановки «Дворец Культуры» (да, нет), от остановки «Березка» (да, нет)

3.2.4 Перекрестки: нерегулируемые (от остановки «Дворец Культуры», регулируемые (от остановки «Березка») со звуковой сигнализацией, таймером; нет

3.2.5 Информация на пути следования к объекту: акустическая, тактильная, визуальная; нет

3.2.6 Перепады высоты на пути: есть, нет
(0,01-0,05 м)

Их обустройство для инвалидов на коляске: да, нет.

3.3 Организация доступности объекта для инвалидов – форма обслуживания*

№ п/п	Категория инвалидов (вид нарушения)	Вариант организации доступности объекта (формы обслуживания)*
1.	Все категории инвалидов и МГН	
	<i>в том числе инвалиды:</i>	
2.	передвигающиеся на креслах-колясках	ВНД
3.	с нарушениями опорно-двигательного аппарата	ДУ
4.	с нарушениями зрения	ДУ

5.	с нарушениями слуха	ДУ
6.	С нарушениями умственного развития	ДУ

* - указывается один из вариантов: «А», «Б», «ДУ», «ВНД»

3.4 Организация доступности основных структурно-функциональных зон

№ п/п	Основные структурно-функциональные зоны	Состояние доступности, в том числе для основных категорий инвалидов**
1	Территория, прилегающая к зданию (участок)	ДЧ-И (С,Г)
2	Вход (входы) в здание	ДЧ-И (С, Г, У)
3	Путь (пути) движения внутри здания (в т.ч. пути эвакуации)	ДУ
4	Зона целевого назначения здания (целевого посещения объекта)	ДЧ-И (Г,У)
5	Санитарно-гигиенические помещения	ДЧ-И (У, Г)
6	Система информации и связи (на всех зонах)	ДУ
7	Пути движения к объекту (от остановки транспорта)	ДУ

** Указывается: **ДП-В** – доступно полностью всем; **ДП-И** (К, О, С, Г, У) – доступно полностью избирательно (указать категории инвалидов); **ДЧ-В** – доступно частично всем; **ДЧ-И** (К, О, С, Г, У) – доступно частично избирательно (указать категории инвалидов); **ДУ**- доступно условно, **ВНД** – временно недоступно.

3.5 ИТОГОВОЕ ЗАКЛЮЧЕНИЕ о состоянии доступности ОСИ:

4. Управленческое решение

4.1 Рекомендации по адаптации основных структурных элементов объекта

№ п/п	Основные структурно-функциональные зоны объекта	Рекомендации по адаптации объекта (вид работы)*
1	Территория, прилегающая к зданию (участок)	Индивидуальное решение с ТСП
2	Вход (входы) в здание	ремонт капитальный
3	Путь (пути) движения внутри здания (в т.ч. пути эвакуации)	Индивидуальное решение с ТСП
4	Зона целевого назначения здания (целевого посещения объекта)	Индивидуальное решение с ТСП
5	Санитарно-гигиенические помещения	ремонт капитальный
6	Система информации на объекте (на всех зонах)	Индивидуальное решение с ТСП
7	Пути движения к объекту (от остановки транспорта)	Индивидуальное решение с ТСП
8	Все зоны и участки	Индивидуальное решение с ТСП

* - указывается один из вариантов (видов работ): не нуждается, ремонт (текущий, капитальный); индивидуальное решение с ТСП; технические решения невозможны – организация альтернативной

формы обслуживания

4.2 Период проведения работ _____
в рамках исполнения _____
(указывается наименование документа: программы, плана)

4.3 Ожидаемый результат (по состоянию доступности) после выполнения работ по адаптации

Оценка результата исполнения программы, плана (по состоянию доступности)

4.4 Для принятия решения требуется, не требуется (нужное подчеркнуть):
Согласование

Имеется заключение уполномоченной организации о состоянии доступности объекта
(наименование документа и выдавшей его организации, дата), прилагается

4.5 Информация размещена (обновлена) на Карте доступности субъекта РФ дата _____
(наименование сайта, портала)

УТВЕРЖДАЮ:
Руководитель межведомственной рабочей группы
Руководитель СПДС «Дружные ребята»
И.В. Шаповалова
подпись Ф. И.О.
« 03 » октября 2016 г.

АНКЕТА ОБСЛЕДОВАНИЯ № от « 03 » октября 2016 г.
ПРИОРИТЕТНОГО СОЦИАЛЬНО-ЗНАЧИМОГО ОБЪЕКТА О ЕГО ДОСТУПНОСТИ
ДЛЯ ИНВАЛИДОВ И ДРУГИХ МАЛОМОБИЛЬНЫХ ГРУПП НАСЕЛЕНИЯ

структурное подразделение детский сад «Дружные ребята» государственного бюджетного общеобразовательного учреждения Самарской области
средней общеобразовательной школы № 7 имени Героя Советского Союза Ф.И. Ткачева города Жигулевска городского округа Жигулевск
Самарской области

(полное юридическое наименование объекта)

445350, Российская Федерация, Самарская область, городской округ Жигулевск, город Жигулевск, улица Лермонтова, д.31
(корпус №1)

Телефон: 8 (84862) 2-41-03, факс: 8 (84862) 2-41-03, E-mail: dsad2000@mail.ru . руководитель Шаповалова Ирина Владимировна
(почтовый адрес, телефон, факс, E-mail, Ф.И.О. и должность руководителя)

1. Наименование населенного пункта: 445350, Российская Федерация, Самарская область, городской округ Жигулевск, город
Жигулевск

2. Ведомственная принадлежность: Министерство образования и науки Самарской области

3. Вид деятельности: образование

(государственное (муниципальное) управление, здравоохранение, социальное обслуживание, образование, культурно-досуговая деятельность, организация временного
проживания, сервисное обслуживание, транспортное обслуживание, прочие)

4. Форма собственности объекта: областная

(федеральная, областная, муниципальная, частная)

5. Объем предоставляемых услуг: 99 человека/день, вместимость 112 человек

(количество человек обслуживаемых посетителей/день, вместимость)

6. Размещение объекта : отдельно стоящее двухуровневое здание, состоящее из основного двухэтажного здания несущие
конструкции – кирпичные; лестницы – железобетон

(отдельно стоящее; встроенное; пристроенное; количество этажей в здании; занимаемый организацией этаж;
базовый материал несущих конструкций; материал лестниц (кирпич, бетон, пенобетон, дерево и др.).

7. Количество и назначение входов: 1 основной, 5 запасных

8. Год постройки: 1954г.

9. Год последней реконструкции _____

Описание маршрута следования к объекту:

Расстояние до объекта от остановки транспорта, м		200	
Вид транспорта, номер маршрута, название остановки		Остановка «Дворец Культуры», маршрутный автобус № 1, 1К,2,3,4,5,11 Остановка «Березка», маршрутный автобус № 1, 1К,2,3,4,5,11	
Наличие переходов на пути следования от остановки		есть	
Регулируемые переходы	есть	со звуковой сигнализацией	нет
Нерегулируемые переходы	есть		
Внеуличные переходы	нет	с пандусом	нет
		с подъемником	нет
Тактильные указатели	нет		
Перепады высоты на пути движения	0,15м	Съезды с уклоном более 10%	нет
Открытые лестницы	нет	Пандусы с уклоном более 8%	нет
Поручни на лестницах	нет	Поручни на пандусах	нет

1. ТЕРРИТОРИЯ, ПРИЛЕГАЮЩАЯ К ОБЪЕКТУ (при наличии)

№ помеще ний по плану БТИ	Наименование элементов объекта	Норматив доступности, установленный для инвалидов	Фактическая величина, наличие	Категории инвалидов	Рекомендуемые мероприятия по адаптации при несоответствии нормативу: установка, создание, ремонт, замена или реконструкция	Условия при условной доступности
------------------------------------	--------------------------------	--	-------------------------------------	------------------------	---	--

1	2	3	4	5	6	7
	Вход на территорию (при наличии ограждения):					
	Ширина прохода, калитки	$\geq 1,2$ м	1,0 м	Г,С		$\geq 0,9$
	*Информация об объекте	наличие	наличие	С, Г		
	Путь к главному (специализированному) входу в здание (для доступа в зону оказания услуг):					
	*Указатели направления движения	наличие	отсутствие	Г,С	установка	
	Ширина пешеходного пути с учетом встречного движения	$\geq 2,0$ м	2,3 м	Г,С		
	Ширина пешеходного пути с учетом встречного движения в условиях сложившейся застройки в пределах прямой видимости; Для обеспечения возможности разъезда через каждые 25 м горизонтальные площадки (карманы)	$\geq 1,2$ м не менее 2,0 x 1,8 м	2,4 м	Г,С		
	Тактильная полоса перед съездом	$> 0,8$ м	отсутствие	Г,С		
	Тактильная полоса перед лестницей	$> 0,8$ м		Г,С		
	Тактильная полоса перед препятствием на тротуаре	$> 0,8$ м		Г,С		
	Ширина тактильной полосы	0,5-0,6 м		Г,С		
	*Перепад высот бордюров, ботоновых камней вдоль эксплуатируемых газонов и озелененных площадок, примыкающих к путям пешеходного движения	$< 0,025$ м		С, Г		

	*Высота бордюров по краям пешеходных путей	> 0,05 м		Г,С		
	*Места отдыха	наличие		Г,С		
	Автостоянка и парковка для посетителей (при наличии)		отсутствие		создание	
	Расстояние до входа в здание	≤ 50 м		Г,С		
	Количество машино-мест для инвалидов, обозначенных специальными знаками на поверхности покрытия стоянки и знаком на вертикальной поверхности (стене, столбе, стойке и т.п.) на высоте не менее 1,5 м	> 5% (не менее 1 места)				
	Размер парковочного места со специальным знаком для автомобиля инвалида	6 x 3,6 м				
	Открытая лестница		наличие			
	Ширина лестничных маршей	≥ 1,35 м	2,4 м;	Г, С		
	Марш лестницы между площадками	3-12 ступеней	3 ступени	Г, С		
	Единообразная геометрия ступеней	наличие	отсутствие	Г, С		
	Высота подступенка	0,12 - 0,15 м	0,15 м	Г, С		
	Ширина проступей	0,35 - 0,4 м	0,3 м	Г, С		
	Контрастная маркировка крайних ступеней	наличие	отсутствие	Г,С	создание	
	Расстояние до кромки ступени тактильной полосы перед маршем вверху и внизу шириной 0,3-0,5 м	≥ 0,8 – 0,9 м	нет	Г,С	создание	
	Бортики по боковым краям ступеней, не примыкающие к стенам, высотой не менее 0,02 м	наличие	отсутствие	Г, С	создание	
	Расстояние между поручнями	≥ 1,0 м	2,64 м	Г, С		

	*горизонтальные завершения поручня	$\geq 0,3$ м	отсутствие	Г, С	установка	
	не травмирующие окончания	наличие	отсутствие	Г,С	установка	
	- высота поручней	0,9 м	1,4 м	Г.С	реконструкция	
	Пандус на рельефе		отсутствие			
	*Высота подъема одного марша	$\leq 0,8$ м				
	Угол уклона	$\leq 5^\circ$				
	Поручни с двух сторон:	наличие				
	- на высоте (нижний поручень)	0,7 м				
	- *на высоте (верхний поручень)	0,9 м				
	- расстояние между поручнями	0,9 - 1,0 м				
	-* горизонтальные завершения поручня	$\geq 0,3$ м				
	- не травмирующие окончания	наличие				
	Длина горизонтальной площадки прямого пандуса	> 1,5 м				
	Разворотные площадки:					
	- при въезде на пандус наверху	> 1,5 x 1,5 м				
	- промежуточная (при высоте пандуса более 0,8 м)	> 1,5 x 1,5 м				
	- при въезде на пандус внизу	> 1,5 x 1,5 м				
	Колесоотбойники высотой не менее 0,1 м по продольным открытым краям маршей и на горизонтальных площадках	наличие				

2.ВХОДНАЯ ГРУППА (для доступа в зону оказания услуги)

№ помеще ний по плану	Наименование элементов объекта	Норматив доступности, установленный для инвалидов	Фактическая величина, наличие	Категория для которых установлен норматив		
-----------------------------	--------------------------------	--	-------------------------------------	--	--	--

БТИ						
1	2	3	4	5	6	7
	Крыльцо или входная площадка					фото №1
	Высота площадки	справочно	0,35 м	Г,С		
	Габариты площадки без пандуса: ширина X глубина	≥1,4 x 2 м или 1, 5 x 1,85 м	3,34 x2,6 м	Г, С		
	Габариты площадки с пандусом: ширина X глубина	≥2,2 x 2,2 м	отсутствие	Г,С		
	Поручни (ограждение) при высоте площадки более 45 см (за исключением площадок с трехсторонними лестницами)	наличие	наличие	Г, С		
	*Навес	наличие	наличие	Г,С		
	Водоотвод (решетка или уклон к открытой стороне площадки, навес)	наличие	наличие	Г,С		
	Информация об объекте	наличие	наличие	Г,С		
	Лестница наружная	наличие	наличие			фото №2
	Нескользкое покрытие	наличие	наличие	Г, С		
	Расстояние до кромки ступени перед маршем вверху и внизу тактильной полосы	0,6 м	отсутствие	Г,С	создание	
	Ширина тактильной полосы перед лестничным маршем	0,3-0,5 м	отсутствие	Г,С	создание	
	*Контрастная маркировка крайних ступеней	наличие	отсутствие	Г,С	создание	
	*Бортики по боковым краям ступеней, не примыкающие к стенам, высотой не менее 0,02 м	наличие	отсутствие	Г, С	создание	

	Поручни с двух сторон	наличие	наличие	Г, С		
	- на высоте	0,9 м	0,84	Г, С		
	- *горизонтальные завершения поручня	≥ 0,3 м	отсутствие	Г, С	создание	
	- не травмирующие окончания поручней	наличие	наличие	Г, С		
	*Разделительные поручни при ширине марша ≥ 4 м	наличие	отсутствие	Г, С	создание	
	Пандус наружный	наличие	отсутствие			
	Ширина марша	≥ 1,0 м				
	Угол уклона	≤ 5 °				
	Высота подъема одного марша (максимальная)	≤ 0,8 м				
	*Колесоотбойники по продольным краям маршей высотой не менее 0,05 м	наличие				
	Разворотные площадки:					
	- при въезде на пандус	≥ 1,5 x 1,5 м				
	-промежуточная прямая (при высоте пандуса более 0,8 м)	≥ 1,5				
	-промежуточная с поворотом направления движения	≥ 1,5 x 1,5 м				
	Поручни с двух сторон:	наличие				
	- расстояние между поручнями	0,9-1,0 м				
	- на высоте (нижний поручень)	0,7 м				
	- *на высоте (верхний поручень)	0,9 м				
	- *горизонтальные завершения поручней	≥ 0,3 м				
	- не травмирующие окончания	наличие				
	Нескользкое покрытие	наличие				

	Наружный подъемник (при отсутствии пандуса) вертикальный (В), наклонный (Н)	наличие	отсутствие			
	*Звуковой маяк у входа	наличие	отсутствие		установка	
	Тамбур					фото № 3
	Габариты: глубина X ширина	$\geq 2,3 \times 1,5 \text{ м}$ При реконструкции (1,5 -1, 8) x 2 м	0,52 x 1,1 м ; 0,83 x 3.2 м	Г,С	реконструкция	
	Двери распашные (Р), автоматические раздвижные (А)	наличие	Р	Г,С		
	- ширина дверного проема в свету	$\geq 1,2 \text{ м,}$ при реконструкции $\geq 0,9 \text{ м}$	1,6 м, 1,07м	Г,С		
	- высота порога наружного, внутреннего	<u>Каждого элемента</u> $\leq 0,014 \text{ м,}$ общая высота $\leq 0,028 \text{ м}$	Наружный – 0,05м; Внутренний – 0,02 м	Г,С		

3. ПУТИ ДВИЖЕНИЯ НА ОБЪЕКТЕ (для доступа в зону оказания услуги)

№ помещений по плану БТИ	Наименование элементов объекта	Норматив доступности, установленный для инвалидов	Фактическая величина, наличие	Категория для которых установлен норматив	Рекомендуемые мероприятия по адаптации: установка, создание, ремонт, замена, реконструкция	Примечание
1	2	3	4	5	6	7
	Лестница на уровень 1-го этажа					фото №4

	*Контрастная маркировка крайних ступеней	наличие	отсутствие	Г,С	создание	
	Бортики по боковым краям ступеней, не примыкающие к стенам, высотой не менее 0,02 м	наличие	отсутствие	Г, С	создание	
	Поручни с двух сторон	наличие	отсутствие	Г, С	создание	
	- на высоте	0,9 м	0,97 м	Г, С		
	- *горизонтальные завершения поручня	≥ 0,3 м	отсутствие	Г, С	установка	
	- не травмирующее окончание	наличие	отсутствие	Г, С	установка	
	Пандус внутренний к лестнице на уровень 1-го этажа		отсутствие		создание	
	Ширина марша	≥ 1,0 м				
	Угол уклона	≤ 5 °				
	*Колесоотбойники по продольным краям маршей высотой не менее 0,05 м	наличие				
	Разворотные площадки внизу,верху	≥ 1,5 x 1,5 м				
	Поручни с двух сторон:	наличие				
	- на высоте (нижний поручень)	0, 7 м				
	- *на высоте (верхний поручень)	0,9 м				
	- *горизонтальные завершения поручня	≥ 0,3 м				
	- не травмирующие окончания	наличие				
	Пандус переносной (при отсутствии стационарного)	наличие	отсутствие			
	Подъемник для инвалидов (при отсутствии пандуса):		отсутствие			
	- стационарный	наличие				
	- мобильный	наличие				

	Коридоры/холлы		наличие			фото №5
	Ширина полосы движения	$\geq 1,2$ м	2,1	Г,С		
	Разворотные площадки	$\geq 1,5 \times 1,5$ м	отсутствие	Г,С		
	Контрольно-пропускные устройства и турникеты шириной в свету	$\geq 1,0$ м	отсутствие	Г,С		
	Указатели направления движения, входа, выхода	наличие	отсутствие	Г,С	создание	
	*Пиктограммы (доступность, вход, выход)	наличие	отсутствие	Г,С	установка	
	*Речевые информаторы и маяки	наличие	отсутствие	Г,С	установка	
	*Экраны, текстовые табло для дублирования звуковой информации	наличие	отсутствие	Г,С	установка	
	*Аудиовизуальные информационно-справочные системы	наличие	отсутствие	Г,С	установка	
	*Тактильная схема	наличие	отсутствие	Г,С	установка	
	*Место отдыха и ожидания (не реже, чем через 25 м):	наличие	отсутствие		создание	
	- для лиц с нарушениями ОДА (О): глубина зоны сидения не менее 1,2 м	≥ 1 на этаж				
	- для колясочников: глубина 1,5 м, ширина 0,9 м	≥ 1 на этаж				
	Навесное оборудование , выступ в зону движения	$\leq 0,1$ м	отсутствие			
	*Рифленая и/ или контрастно окрашенная полоса на участках пола перед поворотом и дверями, ширина	0,6 м				
	Лестница, перепады высот на этажах (в коридорах)					
	*Бортики по боковым краям ступеней, не	наличие	отсутствие	Г,С	создание	

	примыкающие к стенам, высотой не менее 0,02 м					
	Контрастная маркировка	наличие	отсутствие	Г,С	создание	
	Поручни с двух сторон на лестнице	наличие	наличие	Г,С		
	- на высоте	0,9 м	0,77м	Г,С		
	- *горизонтальные завершения поручней	наличие	наличие	Г,С		
	Пандус внутренний на этаже		отсутствие			
	Ширина марша	≥ 1,0 м				
	Угол уклона	≤ 5 °				
	*Колесоотбойники по продольным краям маршей высотой не менее 0,05 м	наличие				
	Разворотные площадки внизу,верху	≥ 1,5 x 1,5 м				
	Поручни с двух сторон:	наличие				
	- на высоте (нижний поручень)	0, 7 м				
	- *на высоте (верхний поручень)	0,9 м				
Лестница межэтажная (в зону оказания услуги)						
	*Рельефная (тактильная) полоса перед маршем вверху и внизу (ширина 0,3 м)	0,6 м	отсутствие	Г,С	создание	
	Ширина тактильной полосы перед лестничным маршем	0,3-0,5 м	отсутствие	Г,С	создание	
	Контрастная маркировка крайних ступеней	наличие	отсутствие	Г,С	создание	
	*Бортики по боковым краям ступеней, не примыкающие к стенам, высотой не менее 0,02 м	наличие	отсутствие	Г,С	создание	
	Поручни непрерывные с двух сторон:	наличие	наличие	Г,С		
	- на высоте	0,9 м	0,77 м	Г,С		

	- *горизонтальные завершения поручня вверх, вниз	$\geq 0,3$ м	отсутствие	Г,С	установка	
	- не травмирующие окончания	наличие	наличие	Г,С		
	- *указатели номера этажа на поручне тактильные	наличие	отсутствие	Г,С	установка	
	Лестница межэтажная (в зону оказания услуги) № 2		отсутствие			
	*Рельефная (тактильная) полоса перед маршем вверх и вниз (ширина 0,3 м)	0,6 м				
	Ширина тактильной полосы перед лестничным маршем	0,3-0,5 м				
	Контрастная маркировка крайних ступеней	наличие				
	*Бортики по боковым краям ступеней, не примыкающие к стенам, высотой не менее 0,02 м	наличие				
	Поручни непрерывные с двух сторон:	наличие				
	- на высоте	0,9 м				
	- *горизонтальные завершения поручня вверх, вниз	$> 0,3$ м				
	Лифт пассажирский	наличие	отсутствие			
	Кабина:					
	- габариты (глубина x ширина)	При новом строительстве $\geq 1,5 \times 1,7$ м для действующих объектов $\geq 1,1 \times 1,4$				
	- ширина дверного проема	при новом				

		строительстве $\geq$ 0,95 м для действующих объектов $\geq 0,8\text{м-}$				
	-* Поручни	наличие				
	*Световая и звуковая информация в кабине о движении лифта	наличие				
	*Знак доступности	наличие				
	*Указатели номера этажа напротив лифта	наличие				

4. ЗОНА ОКАЗАНИЯ УСЛУГИ

(в зависимости от сферы деятельности)

№ помеще ний по плану БТИ	Наименование элементов объекта	Норматив доступности, установленный для инвалидов	Фактическ ая величина, наличие	Категория для которых установлен норматив	Рекоменду емые мероприят ия по адаптации : установка, создание, ремонт, замена, реконстру кция	Примечание
1	2	3	4	5	6	7
	Обслуживание через окно/прилавков		отсутствие			
	*Высота рабочей поверхности	0,8 – 1,1 м				
	Габариты зоны обслуживания (глубина)	$\geq 1,2$ м				
	Вкладка при необходимости описания нескольких окон/прилавков					
	Обслуживание в кабинете №					

	Ширина проема двери в свету:	$\geq 0,9$ м				
	*Высота порога	отсутствие				
	*Информация тактильная	наличие				
	Информация визуальная контрастная:	наличие				
	-* размещение на высоте	$\leq 1,8$ м				
	-*высота прописных букв	$\geq 0,025$ м				
	Габариты зоны сидения-глубина	$\geq 1,2$ м				
	Зона для кресла-коляски	$\geq 1,5 \times 1,5$ м				
	Стол с высотой рабочей поверхности	0,7 - 0,8 м				
	Вкладка при необходимости описания нескольких кабинетов					
	Обслуживание с перемещением №		отсутствие			
	Ширина полосы движения по зоне обслуживания	$\geq 1,2$ м				
	*Высота оборудования для посетителей (стеллаж, прилавок, витрина, художественный объект и т.п.)	0,8 - 1,1 м				
	Вкладка при необходимости описания нескольких маршрутов					
	Кабина индивидуального обслуживания № (примерочная, переговорная, кабина телефона и др.)		отсутствие			
	Ширина x глубина	1,5x1,5 м				
	*Место для сидения	наличие				
	*Крючки для костылей (на высоте 120 см с выступом 12 см)	наличие				
	Вкладка при необходимости описания нескольких кабин					

	Зал (с фиксированными местами зрительный, читальный, ожидания и пр. вместимостью более 50 мест)		отсутствие			
	Доля мест для колясочников	$\geq 2 \%$	1%			
	Ширина прохода к месту для инвалида на кресле-коляске	$\geq 1,2$ м				
	Доля мест для лиц, с нарушением слуха	≥ 2				
	Вкладка при необходимости описания нескольких залов					
	Специализированная зона обслуживания инвалидов-колясочников	наличие	отсутствие			

5. САНИТАРНО-БЫТОВЫЕ ПОМЕЩЕНИЯ

№ помеще ний по плану БТИ	Наименование элементов объекта	Норматив доступности, установленный для инвалидов	Фактическ ая величина, наличие	Категория для которых установлен норматив	Рекомендуемые мероприятия по адаптации: установка, создание, ремонт, замена, реконструкция	Примечание
1	2	3	4	5	6	7
	Санузел для посетителей	наличие	нет			
	Санузел для инвалидов		отсутствие		создание	
	Знак доступности помещения	наличие				
	Тактильная маркировка санузла	наличие				
	Ширина дверного проема	$\geq 0,9$ м				
	Направление открывания дверей	наружное				
	Кабины для инвалидов:		отсутствие			
	- количество кабин	> 1 шт.				
	- ширина дверного проема	$\geq 0,9$ м				

	- габариты (минимальная глубина)	$\geq 1,8$ м				
	- габариты (минимальная ширина)	$\geq 1,65$ м				
	Опорные поручни	наличие	отсутствие		создание	
	в т.ч. откидные	наличие				
	Зона для кресла-коляски рядом с унитазом (ширина x глубина)	$\geq 0,75 \times 1,2$ м	отсутствие		создание	
	• крючки для костылей (на высоте 120 см с выступом 12 см)	наличие	отсутствие		установка	
	Раковина:		отсутствие		создание	
	- зоны у раковины для кресла-коляски (глубина x ширина)	$\geq 1,30 \times 0,85$ м				
	- *высота раковины	0,75 – 0,85 м				
	- опорный поручень	наличие				
	Писсуар на высоте от пола	$\leq 0,4$ м или вертикальной формы				
	Душевые		отсутствие		создание	
	Габариты поддона (поверхности с трапом) в душевой	$\geq 0,9 \times 1,5$ м				
	*Размеры сиденья душевой кабины: глубина x длина	$\geq 0,48 \times 0,85$ м				
	Система тревожной сигнализации	наличие				
	Вкладка при необходимости описания нескольких туалетных комнат или душевых					

6. СРЕДСТВА ИНФОРМАЦИИ И ТЕЛЕКОММУНИКАЦИИ НА ОБЪЕКТЕ

№ помеще ний по плану БТИ	Наименование элементов объекта	Норматив доступности, установленный для инвалидов	Фактичес кая величина, наличие	Категория для которых установлен норматив	Рекомендуемые мероприятия по адаптации: установка, создание, ремонт, замена, реконструкция	Примечание
1	2	3	4	5	6	7
	Визуальные средства информации о предоставлении услуги	наличие	отсутствие			
	Надписи:	наличие	отсутствие			
	размещение на высоте	$\geq 1,5$ м и $\leq 4,5$ м				
	высота прописных букв	$\geq 0,075$ м				
	освещенность	наличие				
	Указатели, пиктограммы	наличие	отсутствие		установка	
	размещение на высоте	1,3 – 1,4 м				
	высота прописных букв	$\geq 0,075$ м				
	освещенность	наличие				
	Тактильные средства информации о предоставлении услуги с цифрами, буквами по Брайлю	наличие	отсутствие		установка	
	высота размещения	1,3 – 1,4 м				
	маркировка кабинетов приема со стороны ручки	наличие				
	на кнопках управления лифта	наличие				
	на кабинах санитарно-бытовых помещений	наличие				

	Текстофоны (текстовые телефоны) Текстовые средства связи, в т.ч. с бегущей строкой», факсимильные аппараты	Наличие (не менее 1шт)				
	Телефоны с усилителем звука и увеличенными тактильными клавишами	Наличие (не менее 1шт)				
	Таксофон:с автоматическим перемещением аппарата по высоте (АВ)	наличие				
	Речевые информаторы и маяки	наличие				
	Звуковой маяк у входа (динамик с радиотрансляцией) с зоной слышимости до 5м	наличие				
	Световые текстовые табло для вывода оперативной операции	наличие				
	Малогабаритные аудиовизуальные информационно-справочные системы	наличие				
	*Индукционная система	наличие				

ВЫВОДЫ

Временно не доступно для инвалидов, передвигающихся на кресло-колясках, условно доступно для инвалидов с нарушениями опорно-двигательного аппарата, с нарушением зрения, частично доступен для инвалидов с нарушением слуха и с нарушением умственного развития. Для адаптации объекта для всех групп маломобильных граждан требуется:

создание тактильных средств при входе на территорию; создание горизонтальных площадок (карманов), указателей направления движения, мест отдыха, создание автостоянки для инвалидов, создание пандуса при входе в здание, установка пиктограмм, экранов, текстовых табло для дублирования звуковой информации, аудиовизуальных информационно-справочных систем, тактильных схем в коридорах; установка поручней; создание тактильной и визуальной контрастной информации в кабинетах; реконструкция санузла для инвалидов; замена надписей, установка освещения надписей, переустановка указателей и пиктограмм; установка тактильных средств информации — создание тактильных средств на территории объекта, установка указателей направления движения, создание мест отдыха на территории объекта, установка рельефной.

установка освещения надписей, переустановка указателей и пиктограмм; установка тактильных средств информации — создание тактильных средств на территории объекта, установка указателей направления движения, создание мест отдыха на территории объекта, установка рельефной (тактильной) полосы перед маршем вверх и вниз (ширина).

Секретарь межведомственной рабочей группы
заведующий хозяйством СПДС «Дружные ребята»

Смирнова Смирнова Е.В.
подпись (фамилия, и.о.)

« 03 » октябрь 2016 г.

Члены межведомственной рабочей группы:

Директор МКУ «Комитет по социальной поддержке населения»

Березина Н.Г.
« 03 » октябрь 2016 г.

Председатель Жигулевской городской общественной
организации Самарской областной организации
общероссийской общественной организации
«Всероссийское общество инвалидов»

Ленков В.В.
« 03 » октябрь 2016 г.

Инженер-проектировщик МКУ «ЖигулевскСтройЗаказчик»

Березина И.В.
« 03 » октябрь 2016 г.

Приложения

1. Копия Устава ГБОУ СОШ №7
2. Копия технического паспорта на здание СПДС «Дружные ребята» ГБОУ СОШ №7 (корпус №1)
3. Схематический план СПДС «Дружные ребята» ГБОУ СОШ №7 (корпус №1) на карте города
4. Копия Свидетельства о государственной регистрации права управление Федеральной службы государственной регистрации кадастра и картографии по Самарской области на земельный участок
5. Копия Свидетельства о государственной регистрации права управление Федеральной службы государственной регистрации кадастра и картографии по Самарской области на здание СПДС «Дружные ребята»

Адресная программа (план)

адаптации объектов социальной инфраструктуры и обеспечения

доступности услуг для инвалидов и других маломобильных групп

Населения на территории г.о. Жигулевск

№ п/п	Наименование объекта и название организации, расположенной на объекте	Адрес объекта	№ паспорта Доступности объекта	Плановые работы	
				Содержание работ	Вит работ
1	2	3	4	5	6
1	СПДС «Дружные ребята» ГБОУ СОШ №7 (корпус №1)	Самарская обл. г. Жигулевск ул. Лермонтова д. 31	10	тактильная информация, световой и звуковой сигналы, уменьшение высоты порогов, оборудование пандусом	Капитальный ремонт

Ожидаемый результат (по состоянию доступности)	Финансирование		Ответственный исполнитель, соисполнители	Дата текущего контроля
	Объем, тыс. руб.	Источник		
Тех. решения невозможны	-	-	-	-

1. Результаты обследования территории, прилегающей к зданию(участка)

№ п/п	Наименование функционально – планировочного элемента	Наличие элемента			Выявленные нарушения и замечания		Работы по адаптации объектов	
		Есть / нет	№ на плане	№ фото	Содержание	Значимо для инвалида (категория)	Содержание	Виды работ
1.1	Вход(выходы) на территорию	есть	-	фото№7	Отсутствует тактильные обозначения	С	Установка тактильного обозначения	Текущий ремонт
1.2	Путь(пути) движения на территории	нет	-	-	-	-	-	-
1.3	Лестница(наружная)	нет	-	-	-	-	-	-
1.4	Пандус(наружный)	нет	-	-	-	-	-	-
1.5	Автостоянка и парковка	нет	-	-	-	-	-	-
	ОБЩЕЕ требования к зоне							

2. Результаты обследования входа (входов) в здание

№ п/п	Наименование функционально – планировочного элемента	Наличие элемента			Выявленные нарушения и замечания		Работы по адаптации объектов	
		Есть / нет	№ на плане	№ фото	Содержание	Значимо для инвалида (категория)	Содержание	Виды работ
2.1	Лестница (наружная)	есть	-	фото№2	Отсутствует тактильная информация	С	Установка тактильного обозначения	Текущий ремонт
2.2	Пандус (наружный)	нет	-	-	-	-	-	-
2.3	Входная площадка (перед дверью)	есть	-	фото №1	Отсутствует тактильная информация	С	Установка тактильного обозначения	Текущий ремонт
2.4	Дверь (входная)	есть	4	фото№2	Отсутствует тактильная информация, отсутствует световой и звуковой маяк	С,Г	Установка тактильного обозначения	Текущий ремонт
2.5	Тамбур	есть	4	фото№3	Отсутствует тактильная информация, отсутствует световой и звуковой маяк	С,Г	Установка тактильного обозначения	Текущий ремонт
	ОБЩЕЕ требования к зоне							

3. Результаты обследования пути (путей) движения внутри здания (в т.ч. путей эвакуации)

п/п	№	Наименование функционально – планировочного элемента	Наличие элемента			Выявленные нарушения и замечания		Работы по адаптации объектов	
			Есть / нет	№ на плане	№ фото	Содержание	Значимо для инвалида (категория)	Содержание	Виды работ
3.1		Коридор (вестибюль, зона ожидания, галерея, балкон)	есть	№3	фото№5	Отсутствует тактильная информация	С	Устройство тактильной информации	Текущий ремонт
3.2		Лестница (внутри здания)	есть	№3	фото№4	Отсутствует тактильная информация	С	Устройство тактильной информации	Текущий ремонт
3.3		Пандус (внутри здания)	нет	-	-	-	-	-	-
3.4		Лифт пассажирский (или подъемник)	нет	-	-	-	-	-	-
3.5		Дверь	есть	-	фото№3	Отсутствует тактильная информация	К,С,Г	Устройство тактильной информации, расширение дверных проемов	Капитальный ремонт
3.6		Пути эвакуации (в. т. зоны безопасности)	нет	-	фото№9, 10	Отсутствует тактильная информация	К,С,Г	Устройство тактильной информации, расширение дверных проемов	Капитальный ремонт
		ОБЩЕЕ требования к зоне							

4. Результаты обследования зоны целевого назначения здания

(целевого посещения объекта)

Вариант 1 – зона обслуживания инвалидов

№ п/п	Наименование функционально – планировочного элемента	Наличие элемента			Выявленные нарушения и замечания		Работы по адаптации объектов	
		Есть / нет	№ на плане	№ фото	Содержание	Значимо для инвалида (категория)	Содержание	Виды работ
4.1	Кабинетная форма обслуживания	нет	-	-	-	-	-	-
4.2	Зальная форма обслуживания	нет	-	-	-	-	-	-
4.3	Прилавочная форма обслуживания	нет	-	-	-	-	-	-
4.3	Прилавочная форма обслуживания	нет	-	-	-	-	-	-
4.4	Форма обслуживания с перемещением по маршруту	нет	-	-	-	-	-	-
4.5	Кабина индивидуального обслуживания	нет	-	-	-	-	-	-
	ОБЩИЕ требования к зоне							

5. Результаты обследования санитарно – гигиенических помещений

п/п	№	Наименование функционально – планировочного элемента	Наличие элемента			Выявленные нарушения и замечания		Работы по адаптации объектов	
			Есть / нет	№ на плане	№ фото	Содержание	Значимо для инвалида (категория)	Содержание	Виды работ
5.1		Туалетная комната	есть	№15	фото№8	Отсутствуют тактильные обозначения, кнопка вызова помощи, поручни	К,С	Установка опорных поручней, кнопки вызова помощи, тактильных обозначений	Капитальный ремонт
5.2		Душевая/ванная комната	нет	-	-	-	-	-	-
5.3		Бытовая комната (гардеробная)	нет	-	-	-	-	-	-
		ОБЩИЕ требования к зоне							


6. Результаты обследования системы информации на объекте

№ п/п	Наименование функционально – планировочного элемента	Наличие элемента			Выявленные нарушения и замечания		Работы по адаптации объектов	
		Есть / нет	№ на плане	№ фото	Содержание	Значимо для инвалида (категория)	Содержание	Виды работ
6.1	Визуальные средства	нет	-	-	-	-	-	-
6.2	Акустические средства	нет	-	-	-	-	-	-
6.3	Тактильные средства	нет	-	-	-	-	-	-
	ОБЩИЕ требования к зоне							

Заключение по структурно – функциональной зоне;

Наименование структурно - функциональной зоны	Состояния доступности	Приложение		Работы по адаптации (вид работы)
		№ на плане	№ фото	
СПДС «Дружные ребята» (корпус №1) ГБОУ СОШ №7	ДЧ – И; ДУ	-	10	2

ПЛАН I ЭТАЖА

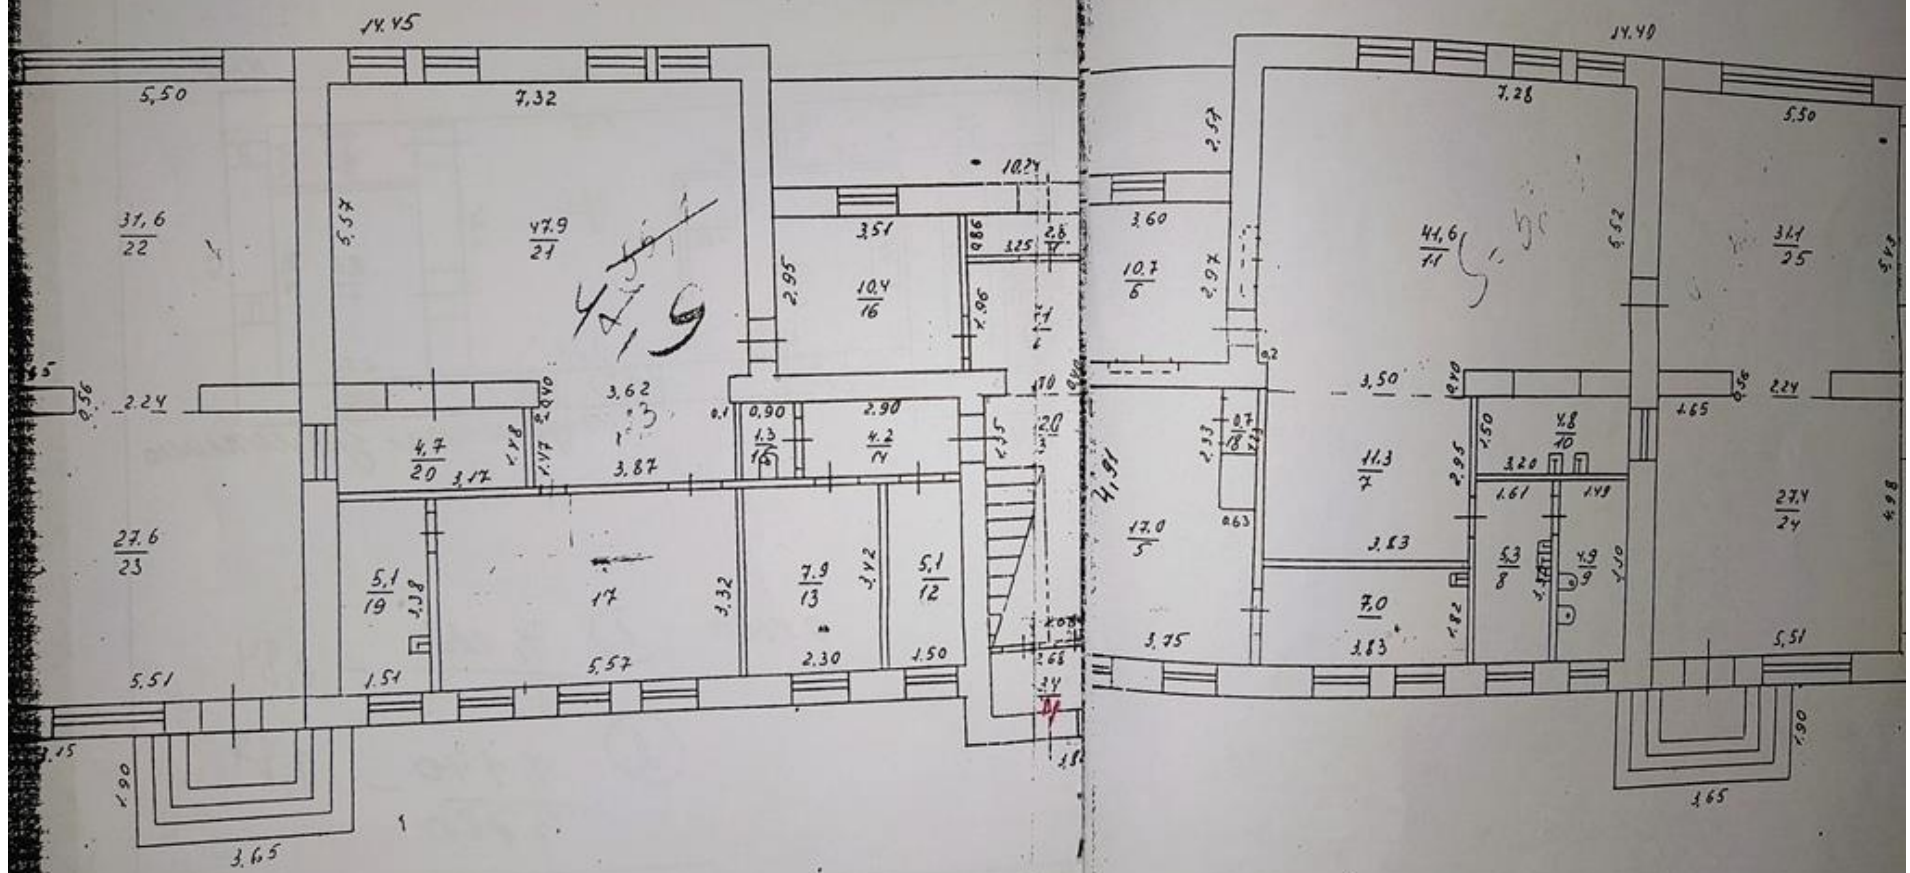


Масштаб для поэтажного
плана 1:100

• 2 • 02 200
• 8 • 02 мм

237

— нелл

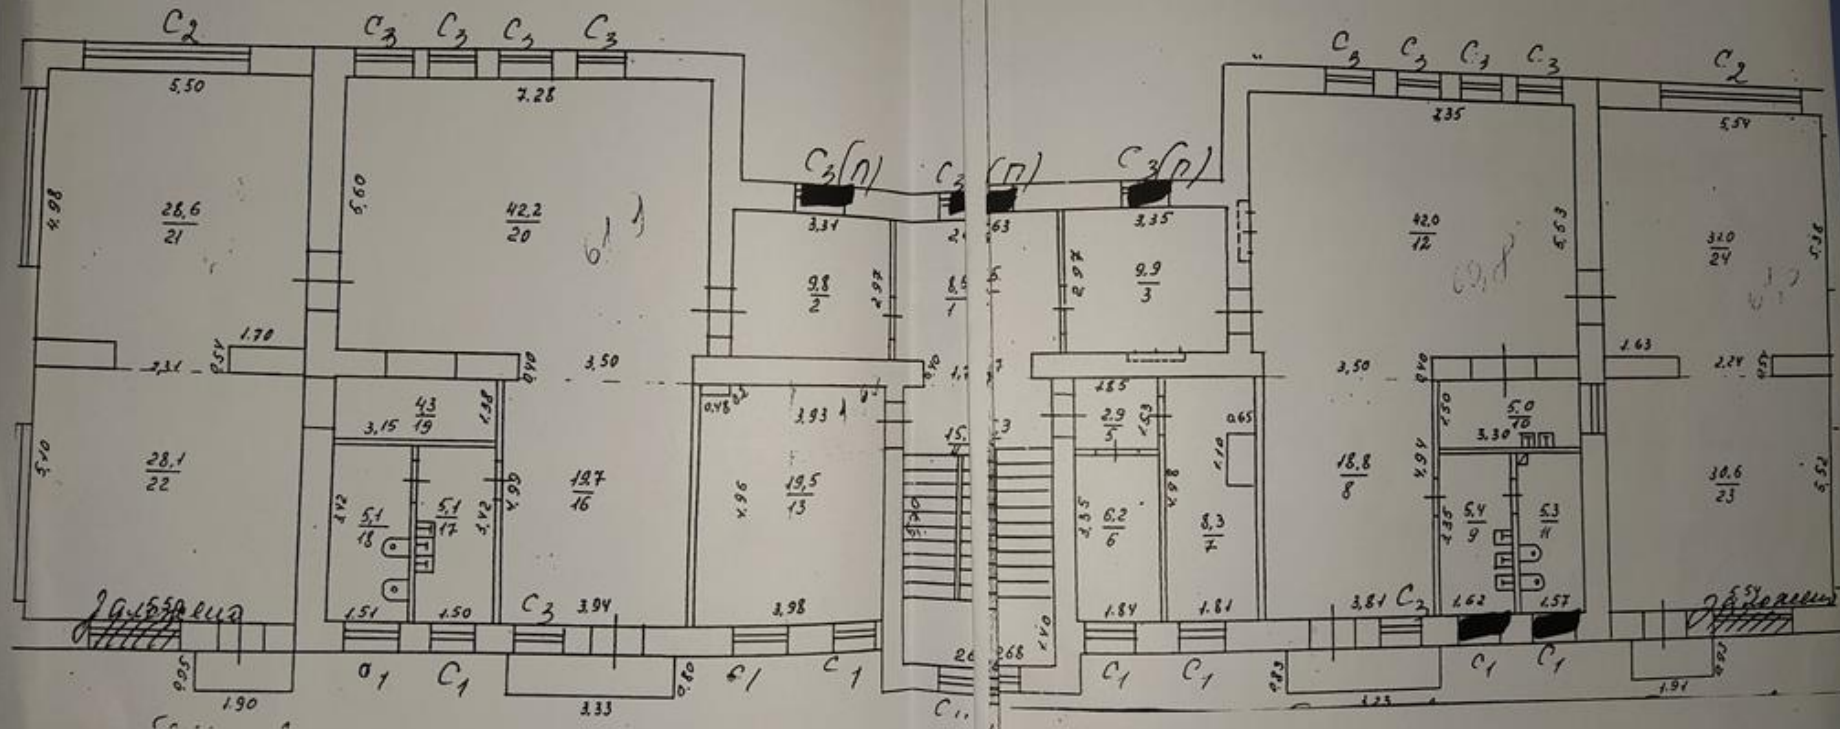ПЛАН 37. ЭБ, НЕТ. 4²

237

фото №1
"Крыльцо или входная площадка"



фото №3 "Тамбур"

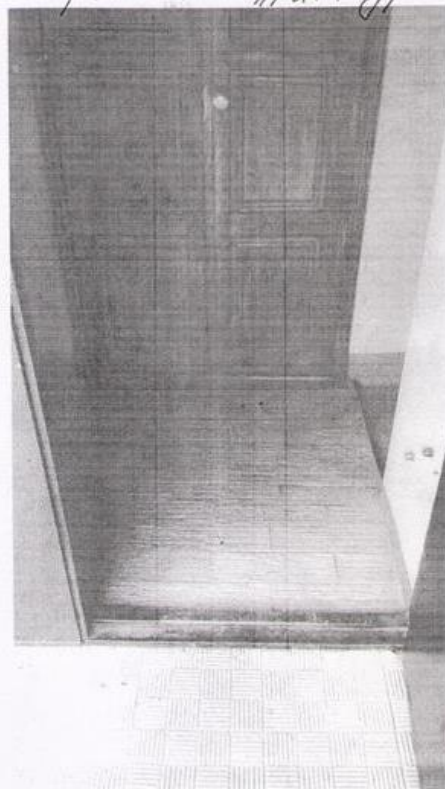


фото №5 "Коридор/ком"

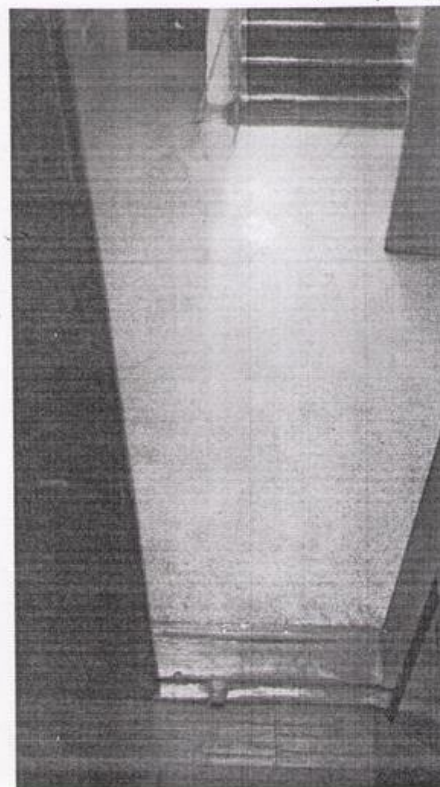


фото №6
"Вход на территорию"



фото №2
"Лестница наружная"



Вход на территорию №7







фото n 8

